


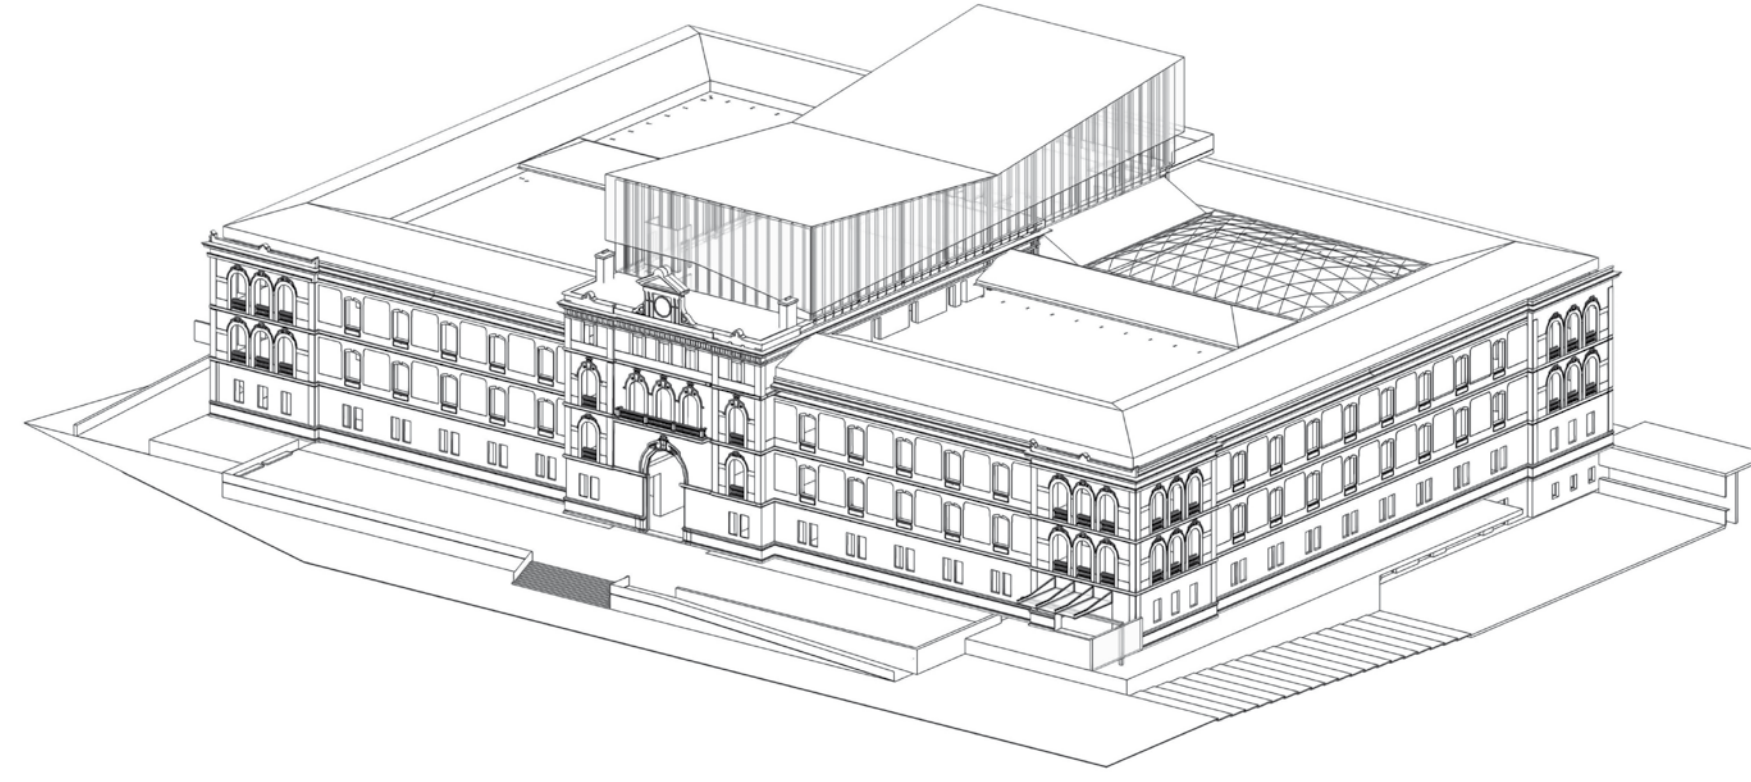

TABAKALERA ESPAZIOAK ESPACIOS



TABAKALERA KULTUR PROIEKTUA PROYECTO CULTURAL TABAKALERA

Solairua/Planta 1

- 1A. Erakusketa Aretoak**
Salas de exposiciones
- 1B. Erabilera anitzeko plaza**
Plaza polivalente
- 1C. Zine aretoa**
Sala de cine
- 1D. Erabilera anitzeko aretoa**
Sala polivalente

Solairua/Planta 2

- 2A. UBIK - Sorkuntza liburutegia**
UBIK - Biblioteca de creación

Solairua/Planta 3

- 3A. Hiri Laborategia**
Laboratorio ciudadano
- 3B. Sortzaieentzat baliabide eta lagapen espazioak**
Recursos y espacios de cesión para artistas
- 3C. Tabakaleraren jarduera plaza**
Plaza programa Tabakalera

BESTE ERAKUNDEAK OTRAS INSTITUCIONES

Solairua/Planta 0

- 0A. Kutxa Kultur Aretoa**
Sala Kutxa Kultur
- 0B. Euskadiko Filmetegiaren gordailua**
Depósito de FilMOTECA Vasca

Solairua/Planta 1

- 1E. Kutxa Kultur Aretoa**
Sala Kutxa Kultur

Solairua/Planta 2

- 2B. Euskadiko Filmetegia**
FilMOTECA Vasca
- 2C. Donostia Zinemaldia**
Festival de Cine de San Sebastián

Solairua/Planta 3

- 3D. Etxepare Euskal Institutua**
Instituto Vasco Etxepare
- 3E. Donostia Zinemaldia**
Festival de Cine de San Sebastián

Solairua/Planta 4

- 4A. Kutxa Kultur proiektua**
Proyecto Kutxa Kultur

BESTELAKO ZERBITZUAK OTROS SERVICIOS

Solairua/Planta 0

- 0C. TBKafe**

Solairua/Planta 5

- 5A. Jatetxea**
Restaurante

Solairua/Plantas 0 > 4

- R. Egoitza**
Residencia


AUKERA GUNEAK ESPACIOS DE OPORTUNIDAD

KALEA CALLE


5. SOLAIRUA PLANTA




4. SOLAIRUA PLANTA

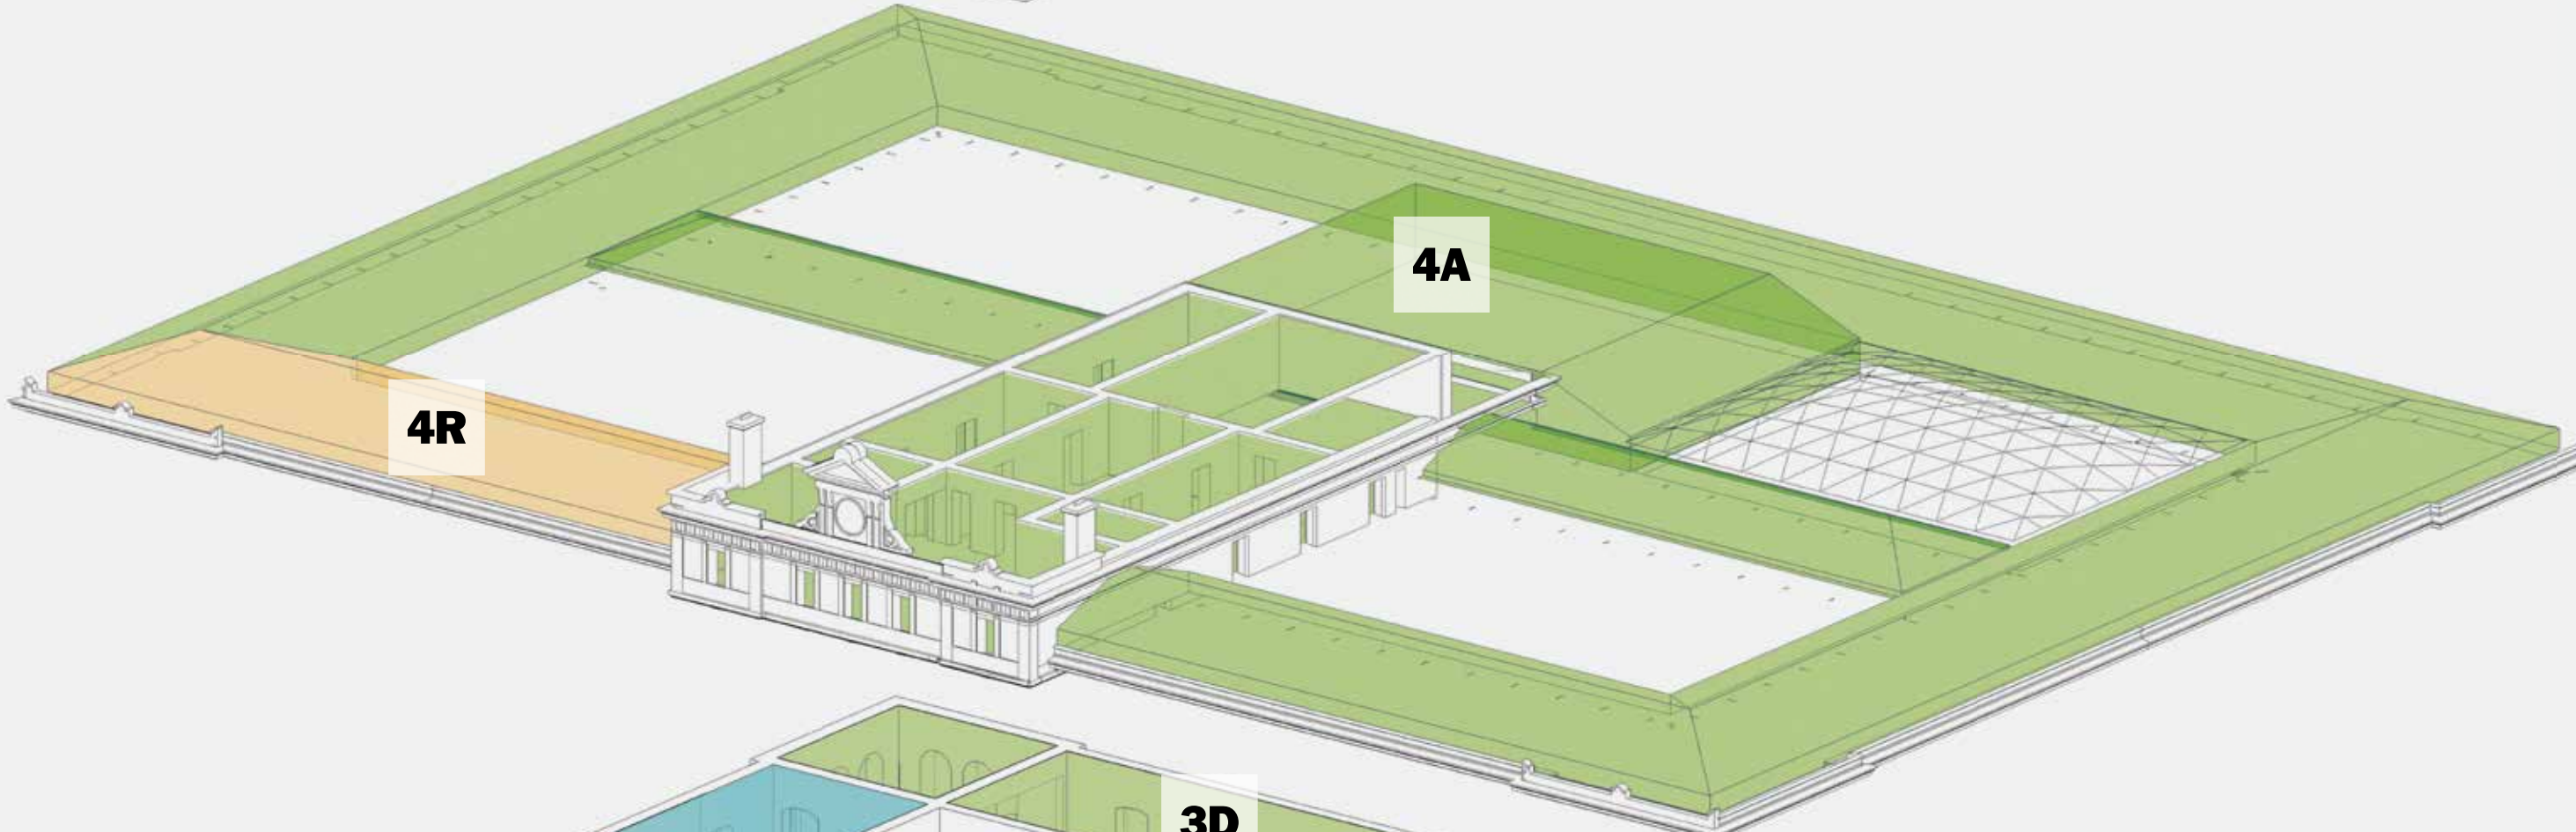


3. SOLAIRUA PLANTA

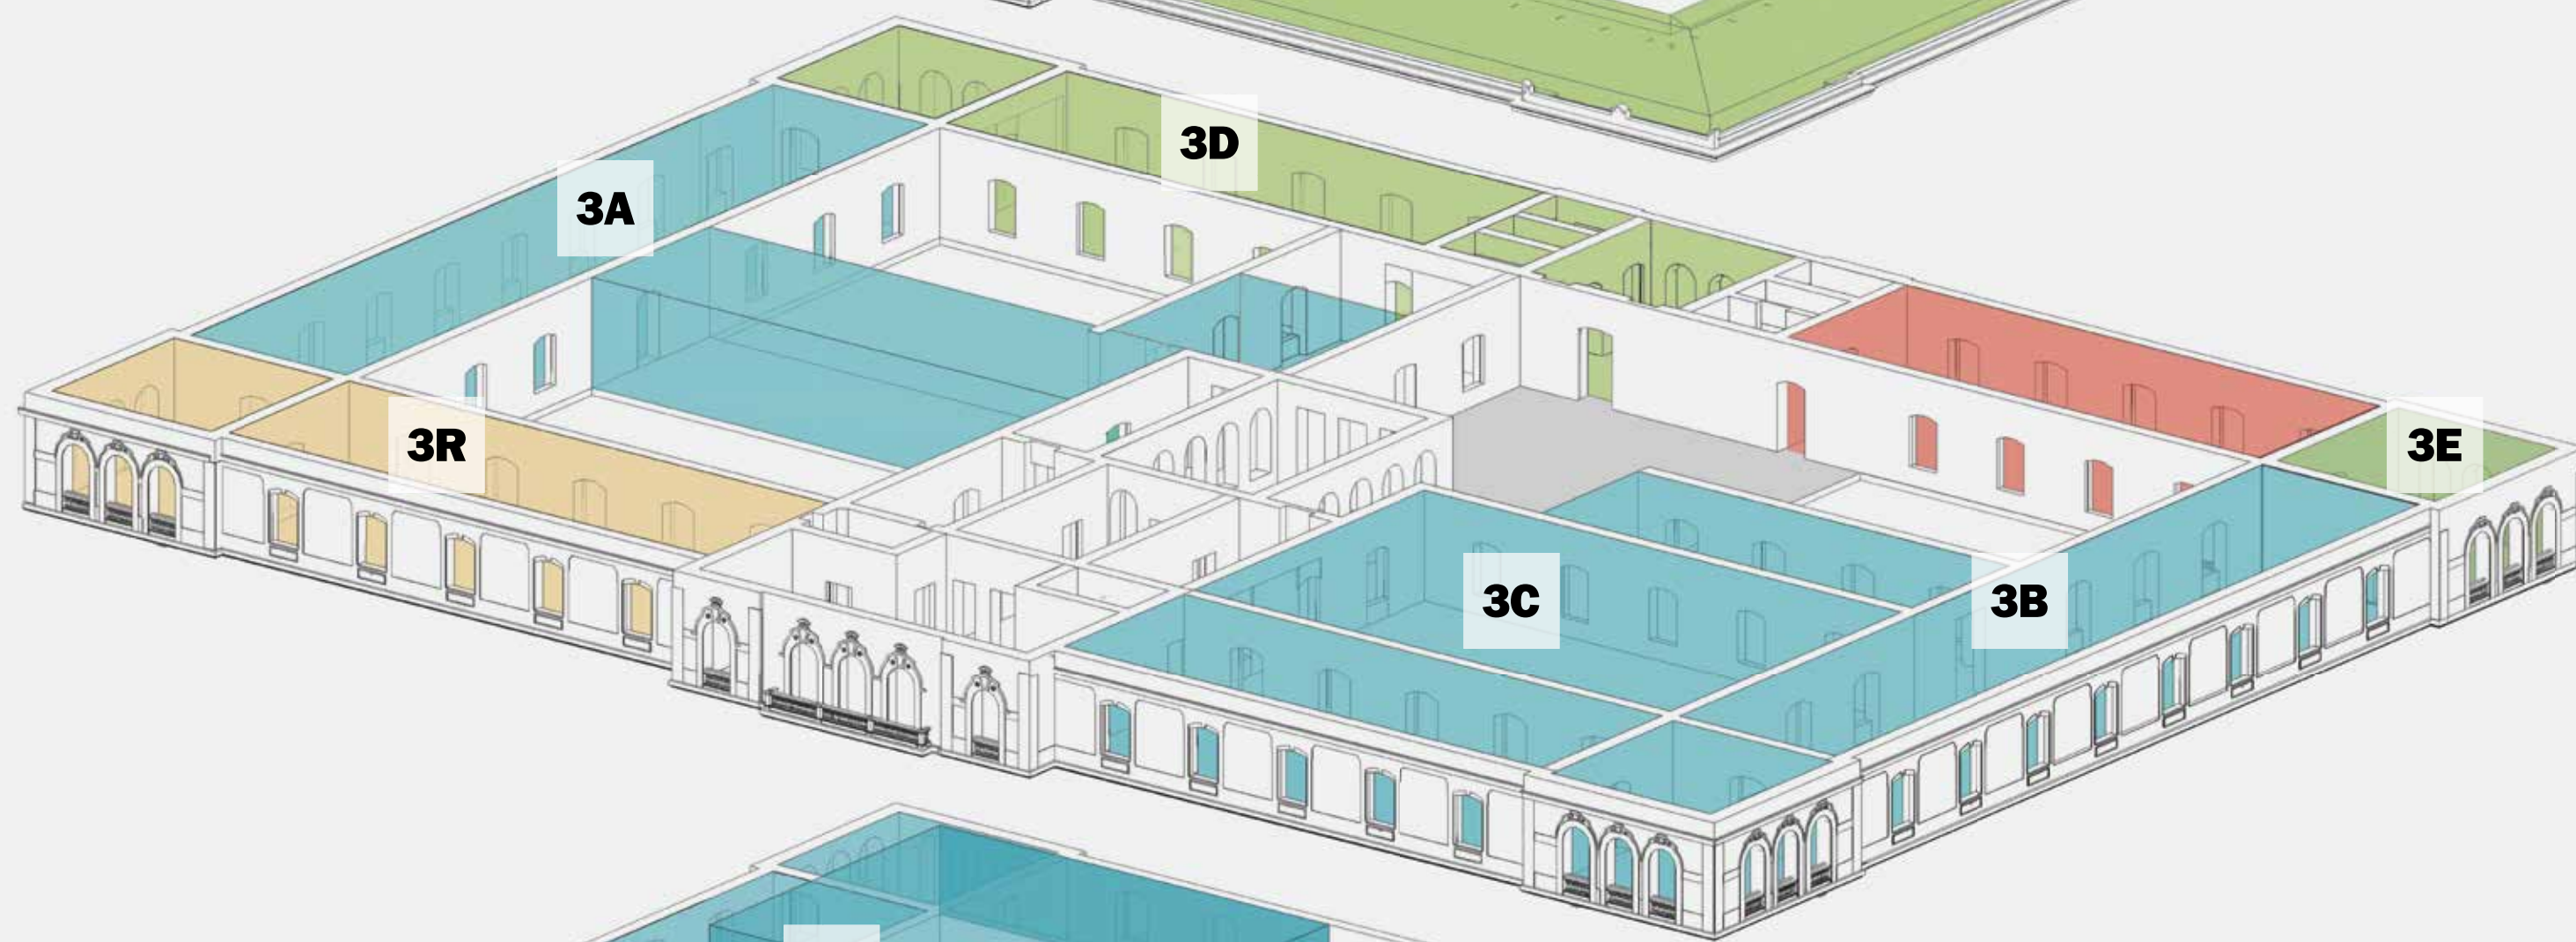

2. SOLAIRUA PLANTA

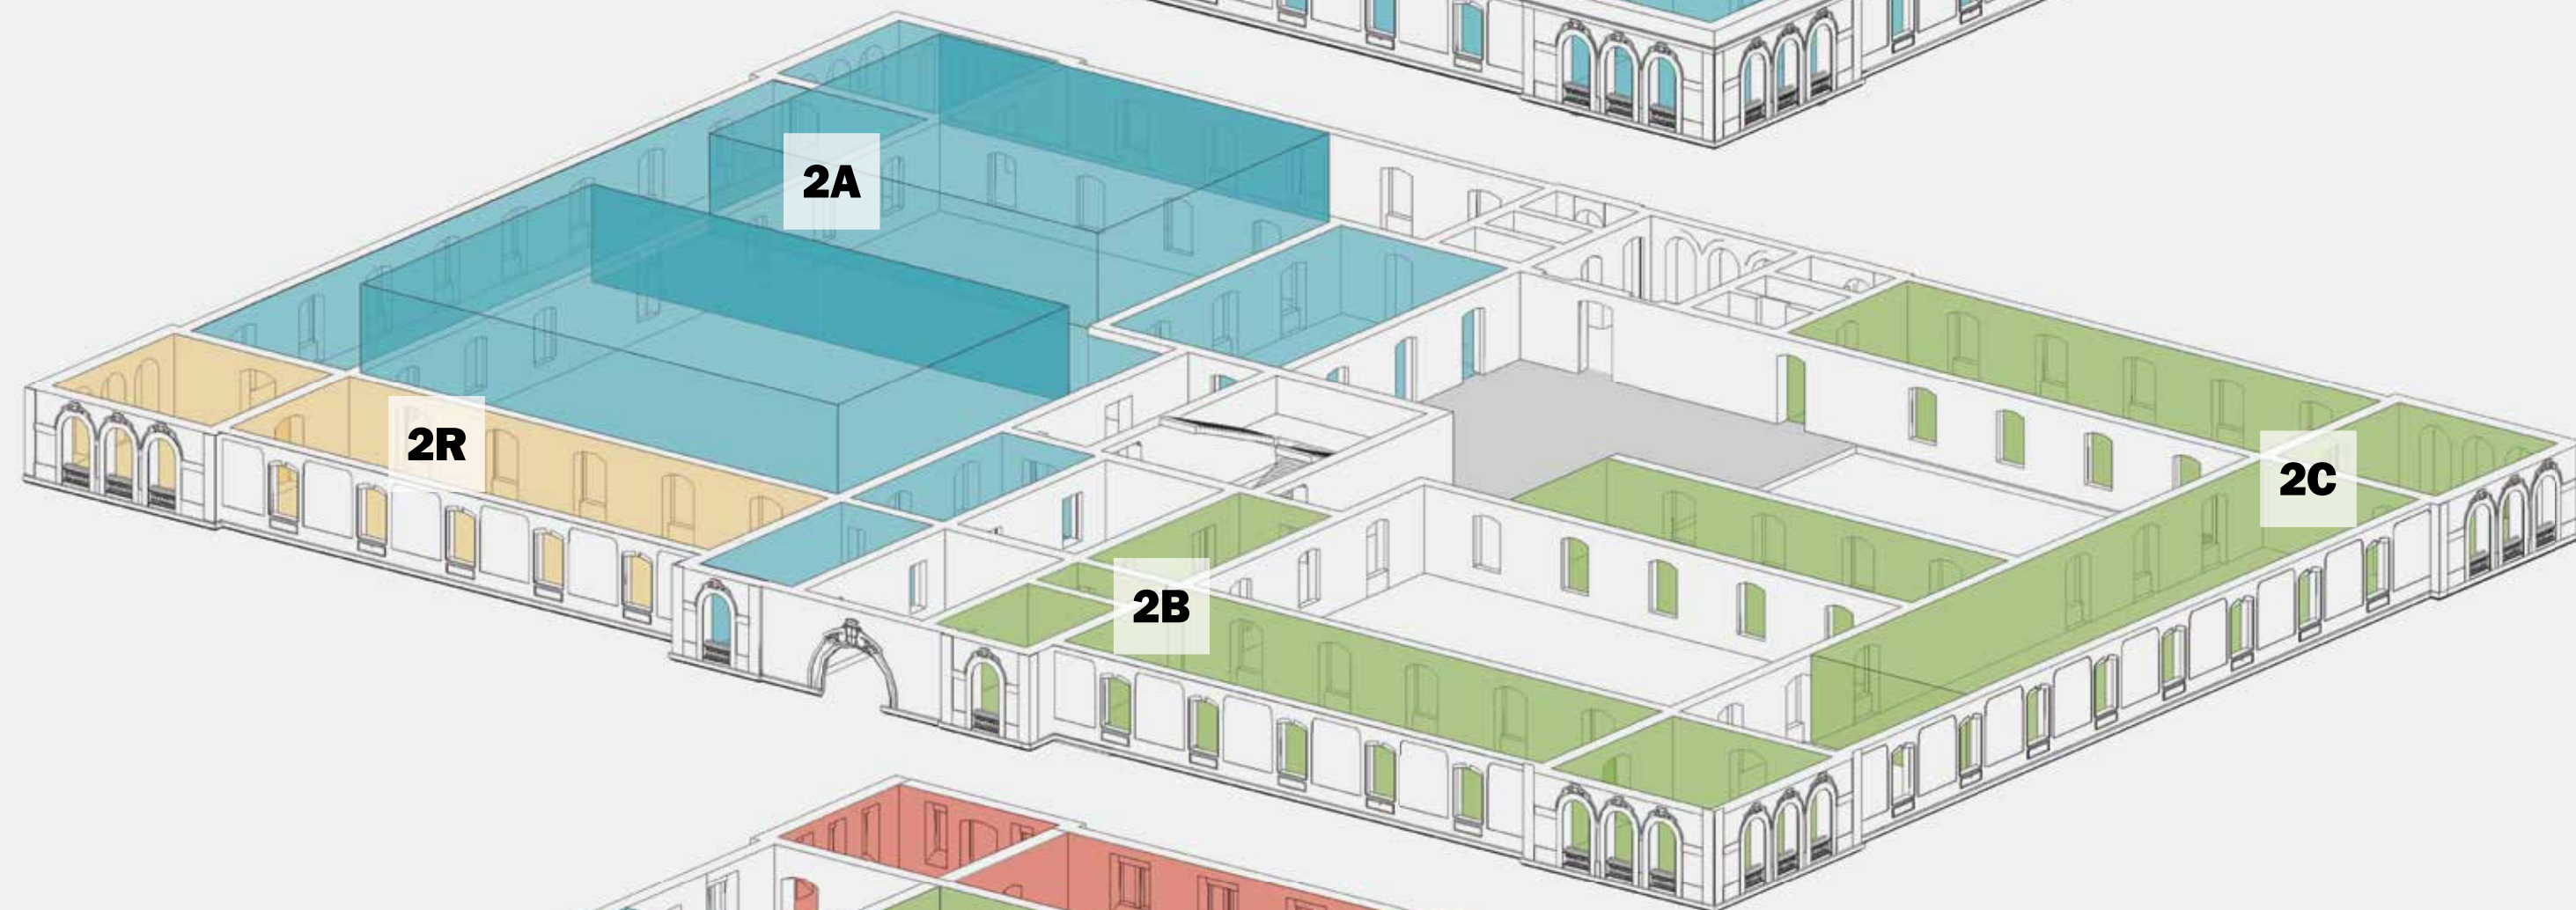

1. SOLAIRUA PLANTA

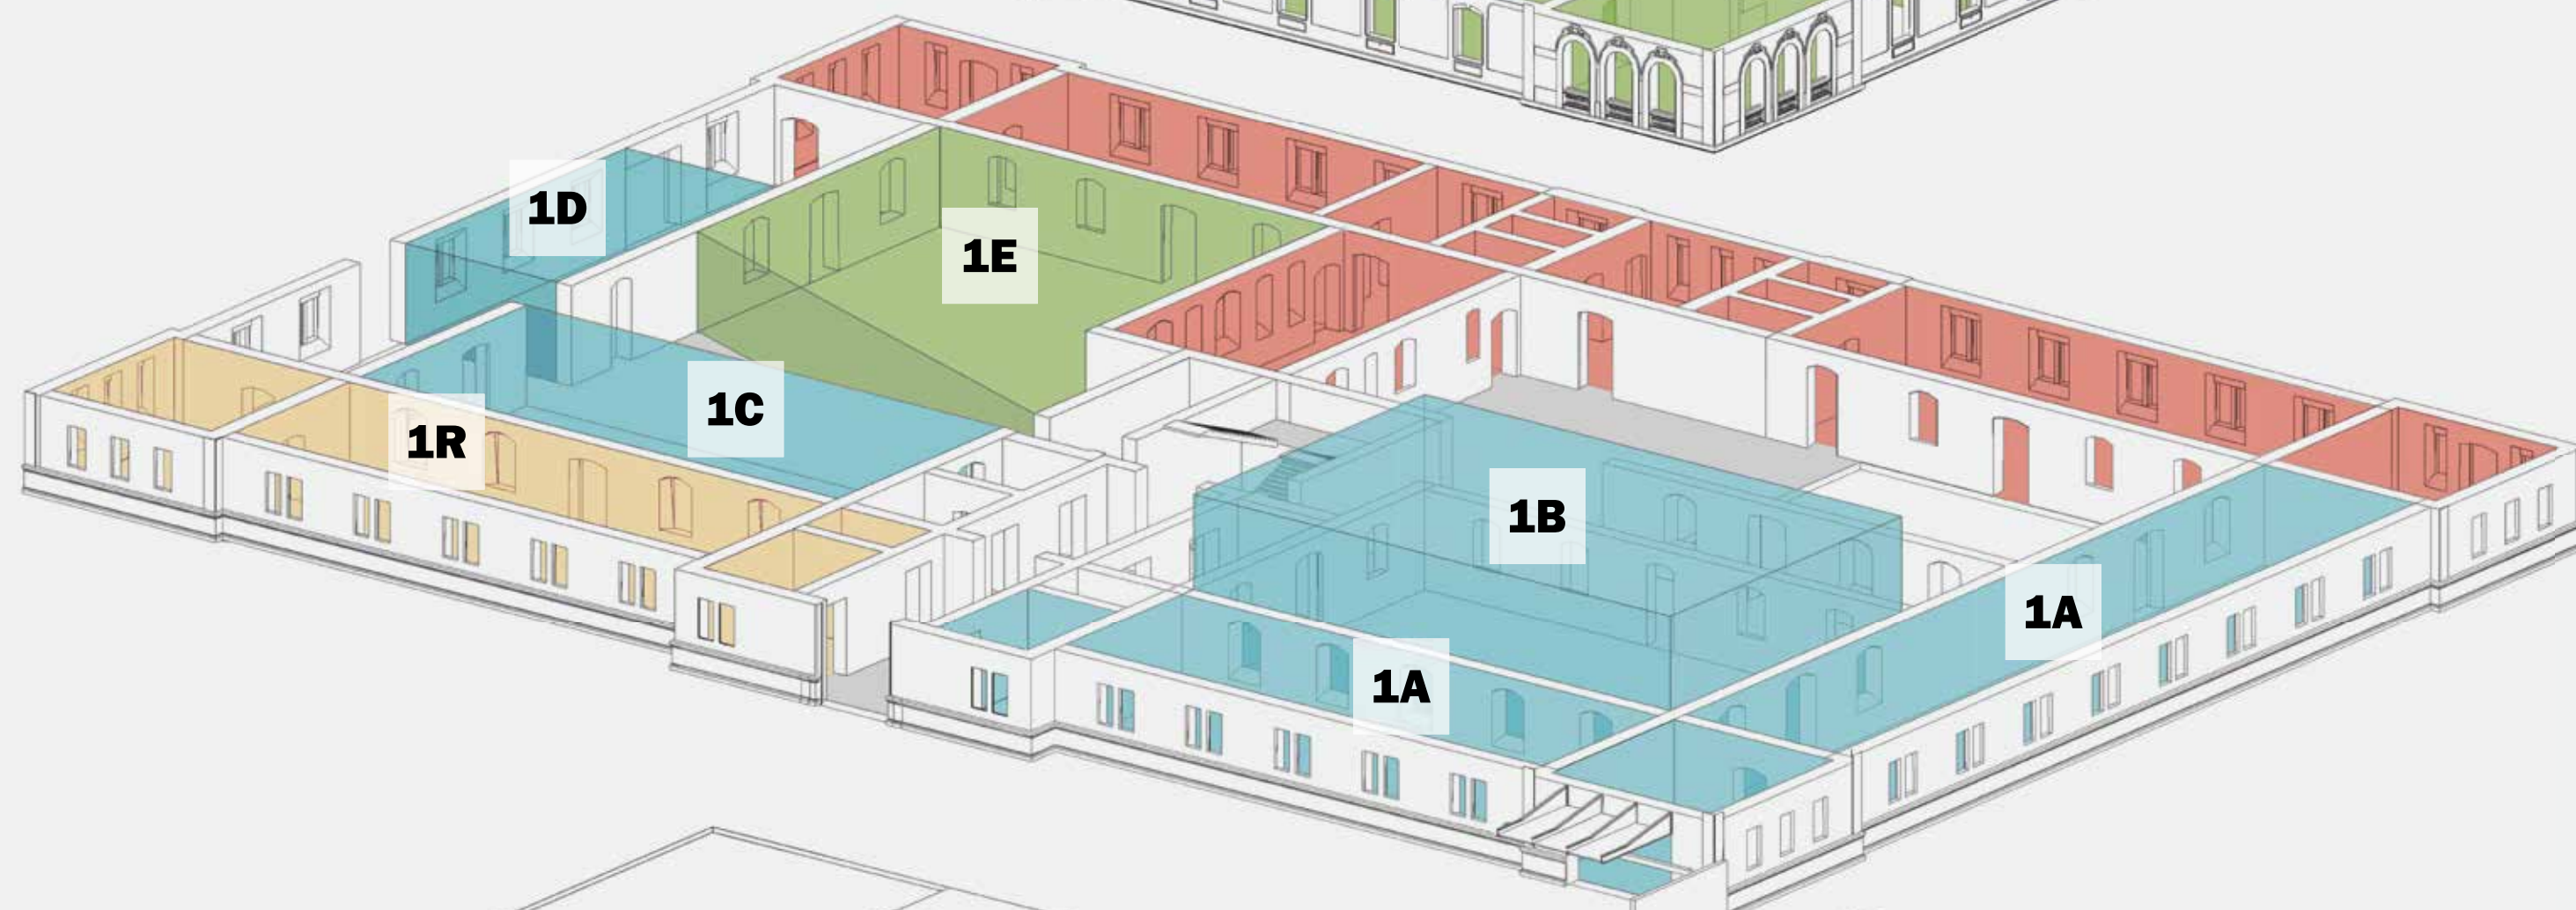

0. SOLAIRUA PLANTA

